
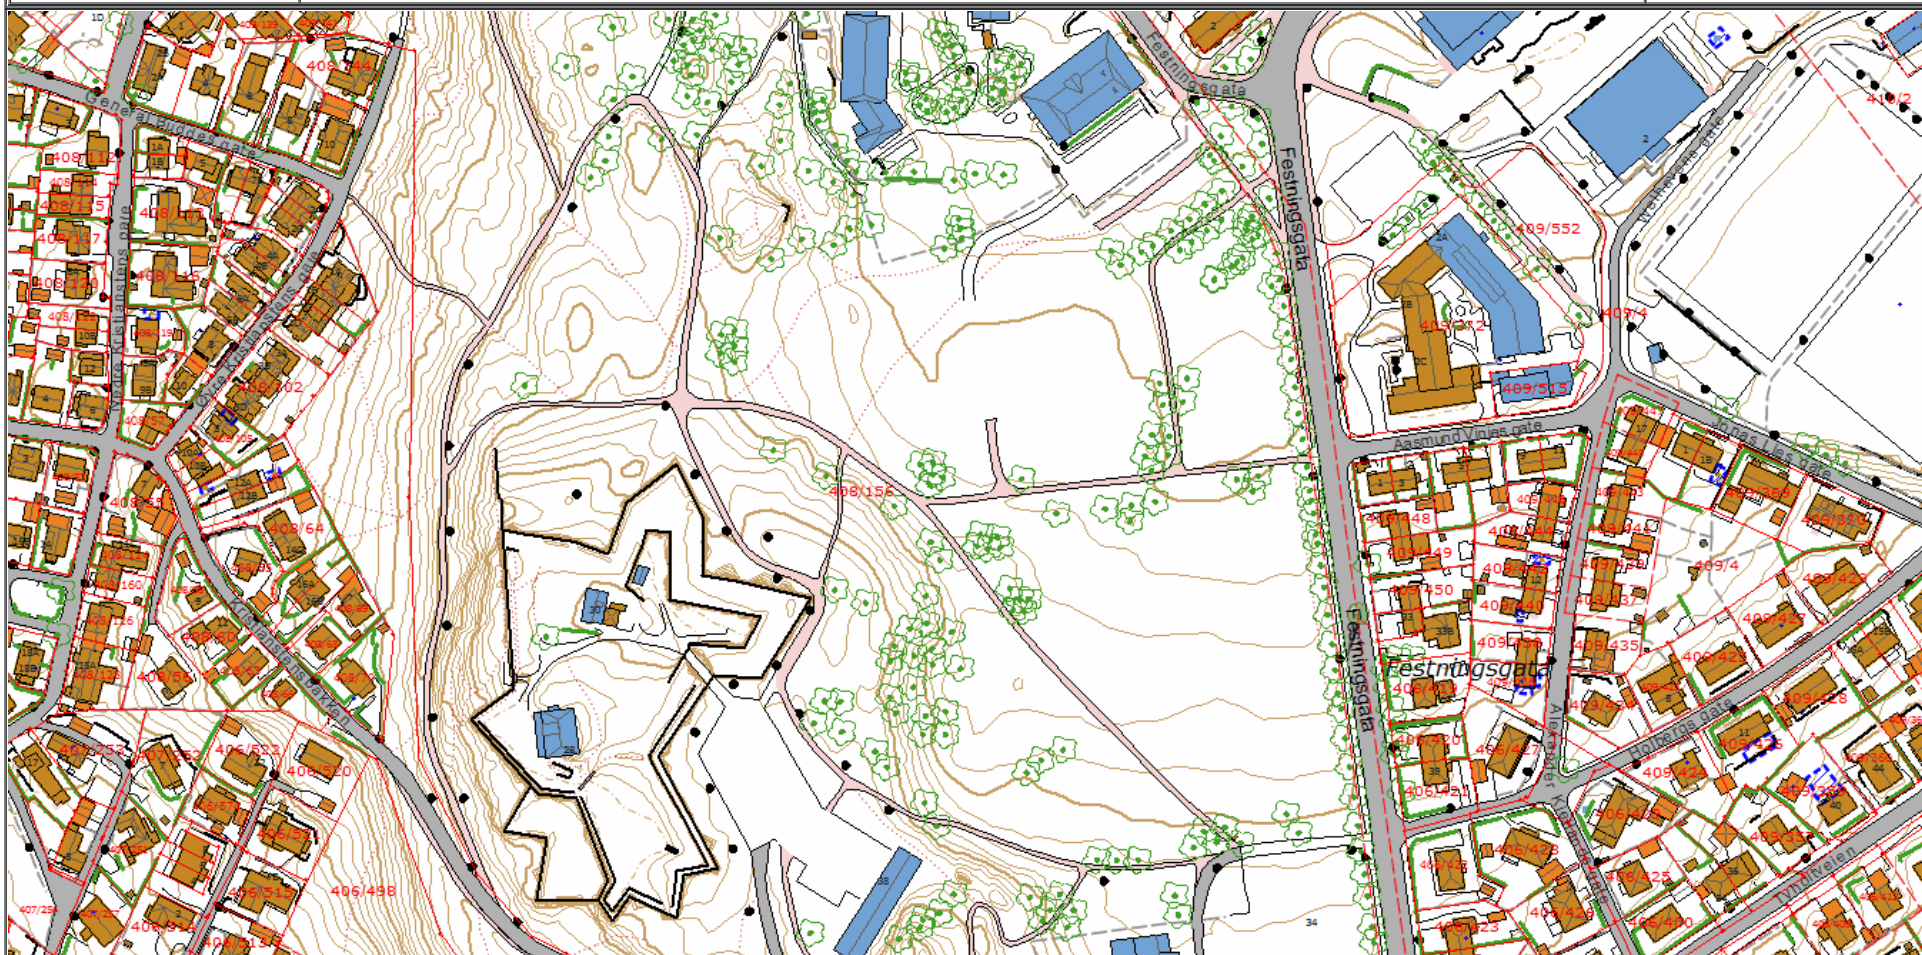
	SITUASJONSKART					
	Eiendom:	Gnr: 408	Bnr: 156	Fnr: 0		Snr: 0
	Adresse: Festningsgata 34, 7015 TRONDHEIM, med flere					
Hj.haver/Fester:						
TRONDHEIM	Dato: 31/3-2015 Sign:				Målestokk 1:2000	



Det tas forbehold om at det kan forekomme feil på kartet, bla. gjelder dette eiendomsgrenser, ledninger/kabler, kummer m.m. som i forbindelse med prosjektering/anleggsarbeid må undersøkes nærmere.